



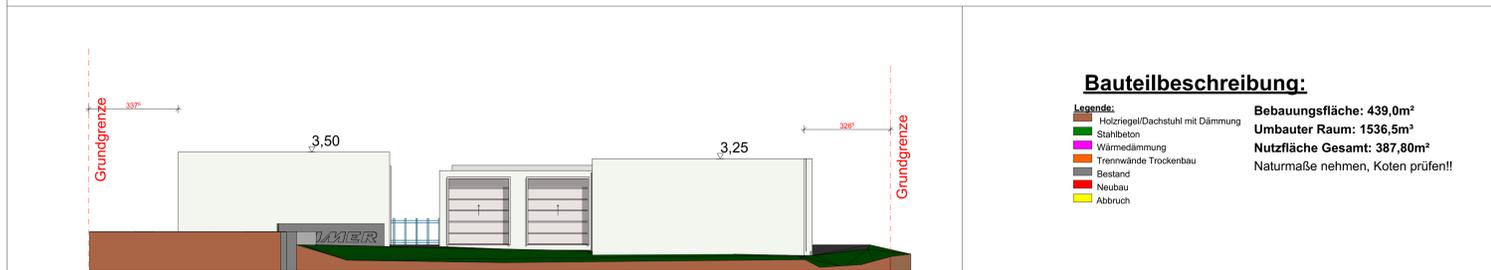


Westansicht

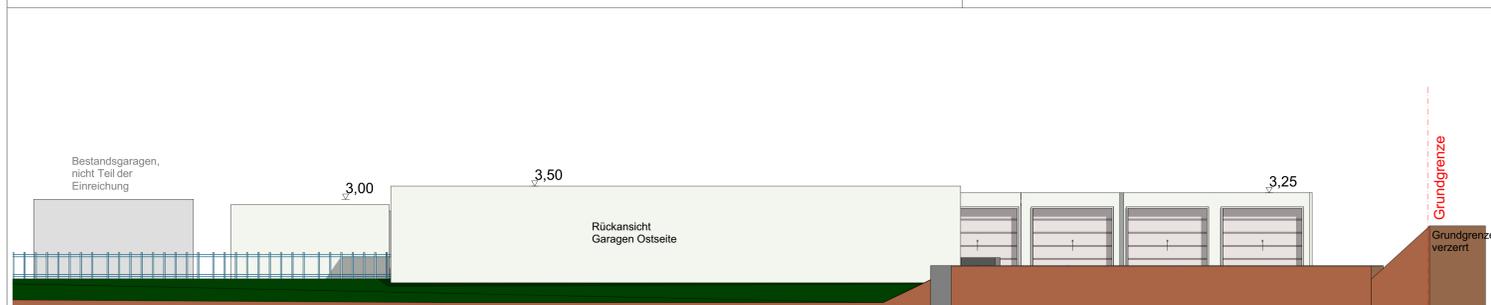


Nordansicht



Ostansicht

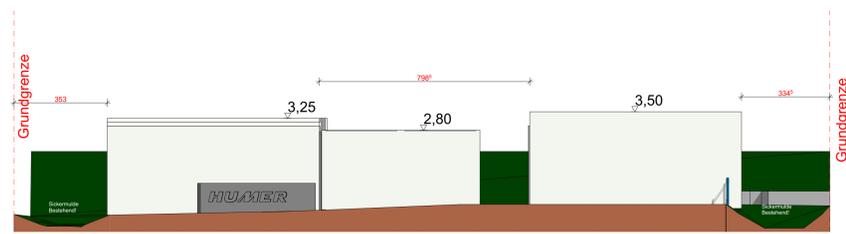


Südansicht

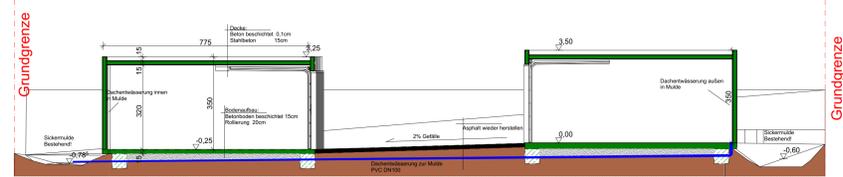


Querschnitt M1/100

**Bauteilbeschreibung:**

- Legende:**
- Hochriegel/Dachstuhl mit Dämmung
  - Stahlbeton
  - Wärmedämmung
  - Trennwände Trockenbau
  - Bestand
  - Neubau
  - Abbruch
- Bebauungsfläche: 439,0m<sup>2</sup>**  
**Umbauer Raum: 1536,5m<sup>3</sup>**  
**Nutzfläche Gesamt: 387,80m<sup>2</sup>**  
**Naturmaße nehmen, Koten prüfen!!**

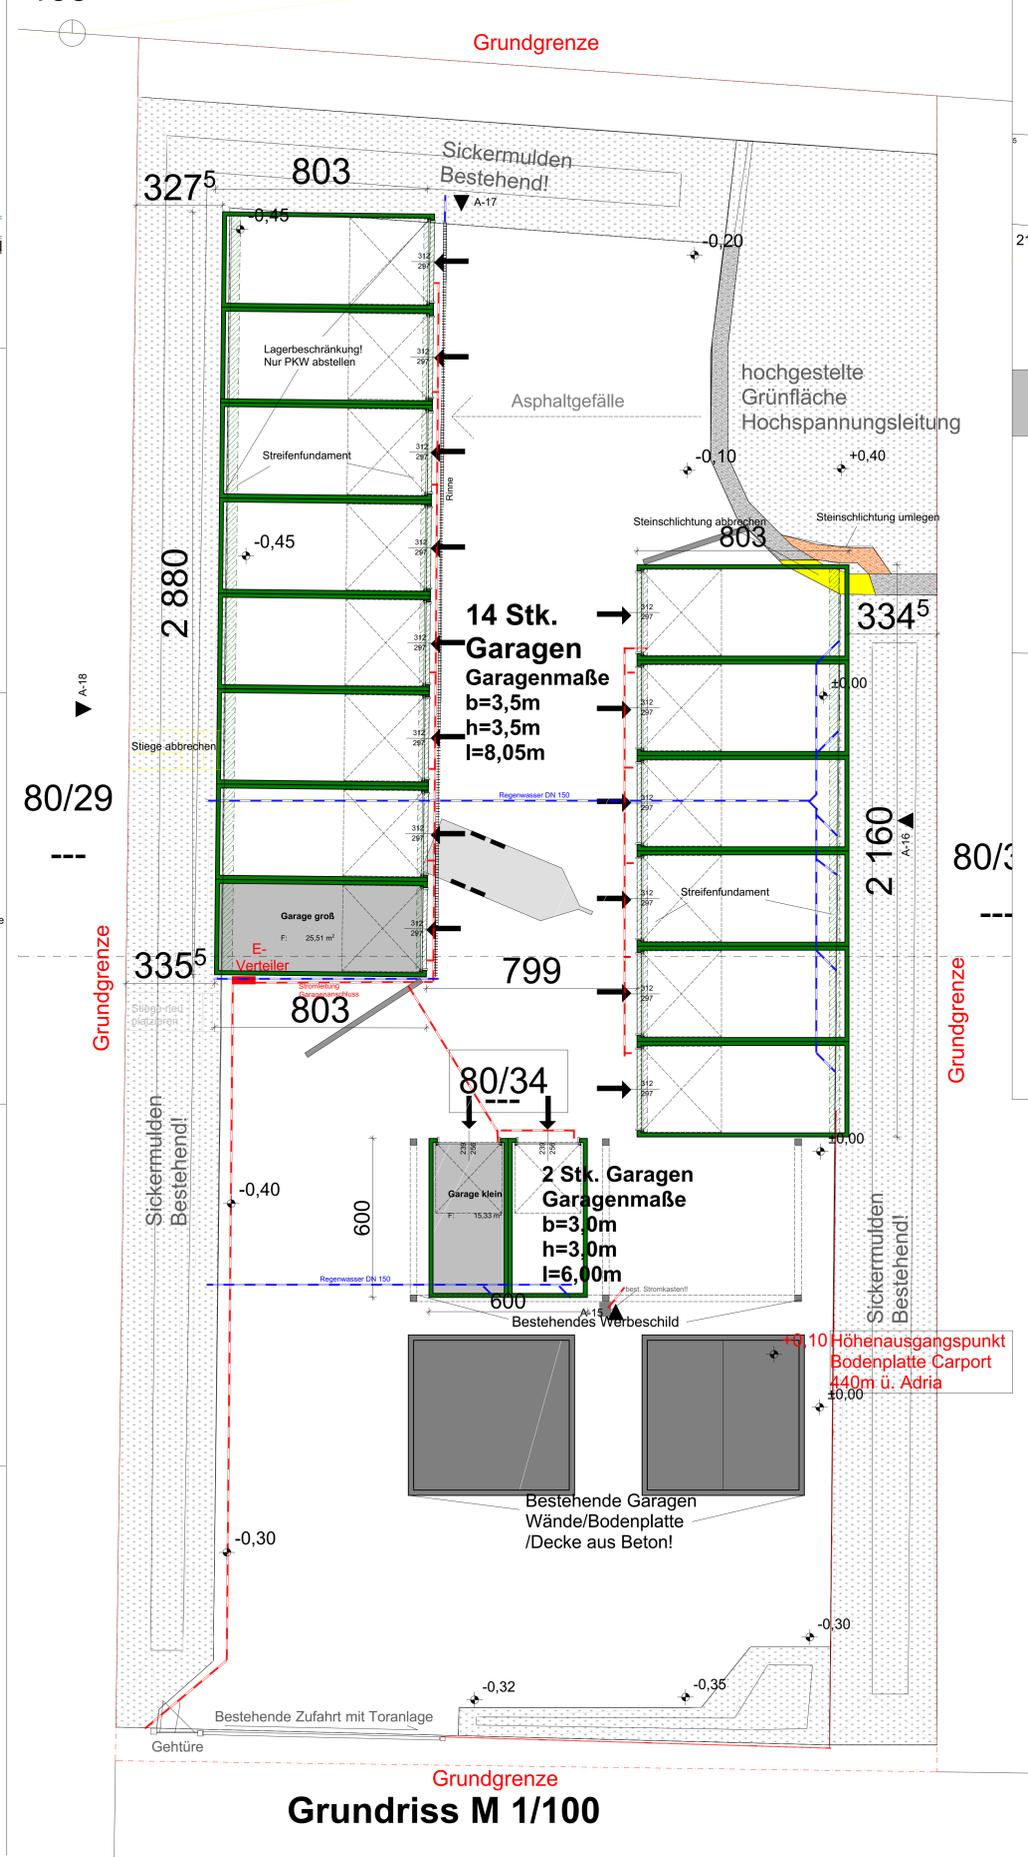

Grundriss M 1/100

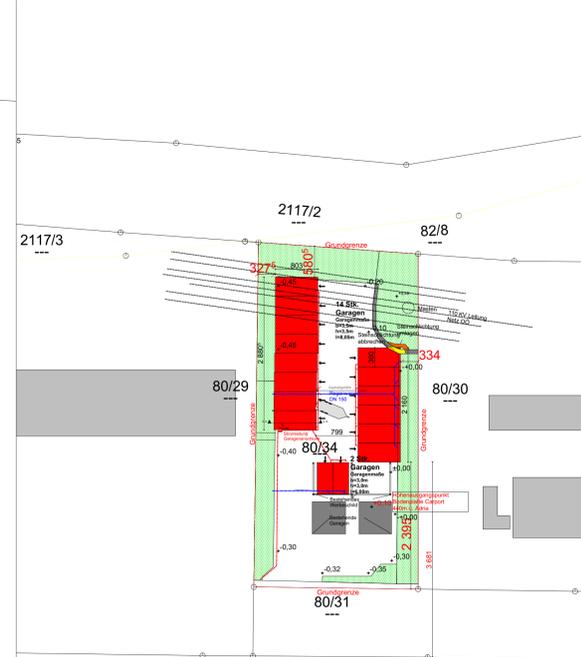

Lageplan M1/500

**FR FELSNER RENE**  
**Johannes HUMER IMMOBILIEN**

**Einreichplanung:**  
 Weitere Grundlagen für die Bauausführung sind die Bundesgesetze und Verordnungen, das jeweilige Baugesetz, der jeweilige Stand der Technik, sowie die behördlichen Vorschriften, Bescheide, Auflagen und Erlasse.  
 Johannes HUMER Immobilien GmbH  
 Grünbach 10  
 A-4623 Günskirchen bei Weis/West  
 UID-Nummer: ATU67321338  
 Firmenbuchnummer: 382518b

**Projekt: Errichten von 14 Großgaragen  
 2 Stk. Normalgaragen**

**Auf Grundstück Nr.: 80/34; EZ 248  
 Der Katastral Gemeinde: 42133 Lindach**

<b>Bauwerber:</b> Fa. Johannes Humer Immobilien GmbH Grünbach 10 4623 Grünbach	Unters.
<b>Grundeigentümer:</b> Fa. Johannes Humer Immobilien GmbH Grünbach 10 4623 Grünbach	Unters.
<b>Planverfasser:</b> Bmstr. Rene Felsner Sattledterstraße 8 4652 Fischlham	Unters.
<b>Bauführer:</b>	Unters.
Dieser muss vor Beginn der Ausführung bekannt gegeben werden!!	
<b>Behörde:</b>	Vermerk:

**Einreichplanung**  
 Hinweis: Bei gleichzeitiger oder aufeinanderfolgender Tätigkeiten von Arbeitnehmern verschiedener Firmen für das geplante Bauvorhaben ist die Bestellung eines Baustellenkoordinators, im Sinne des Baug., vorgeschrieben.

<b>Maßstab:</b> M 1/100	<b>Datum:</b> 19.05.2021	<b>Projektnr.:</b> 2021040 Index: 6	<b>Gez.:</b> Bmstr. Felsner
----------------------------	-----------------------------	--	-----------------------------