Projekt: Garagenpark Lindach

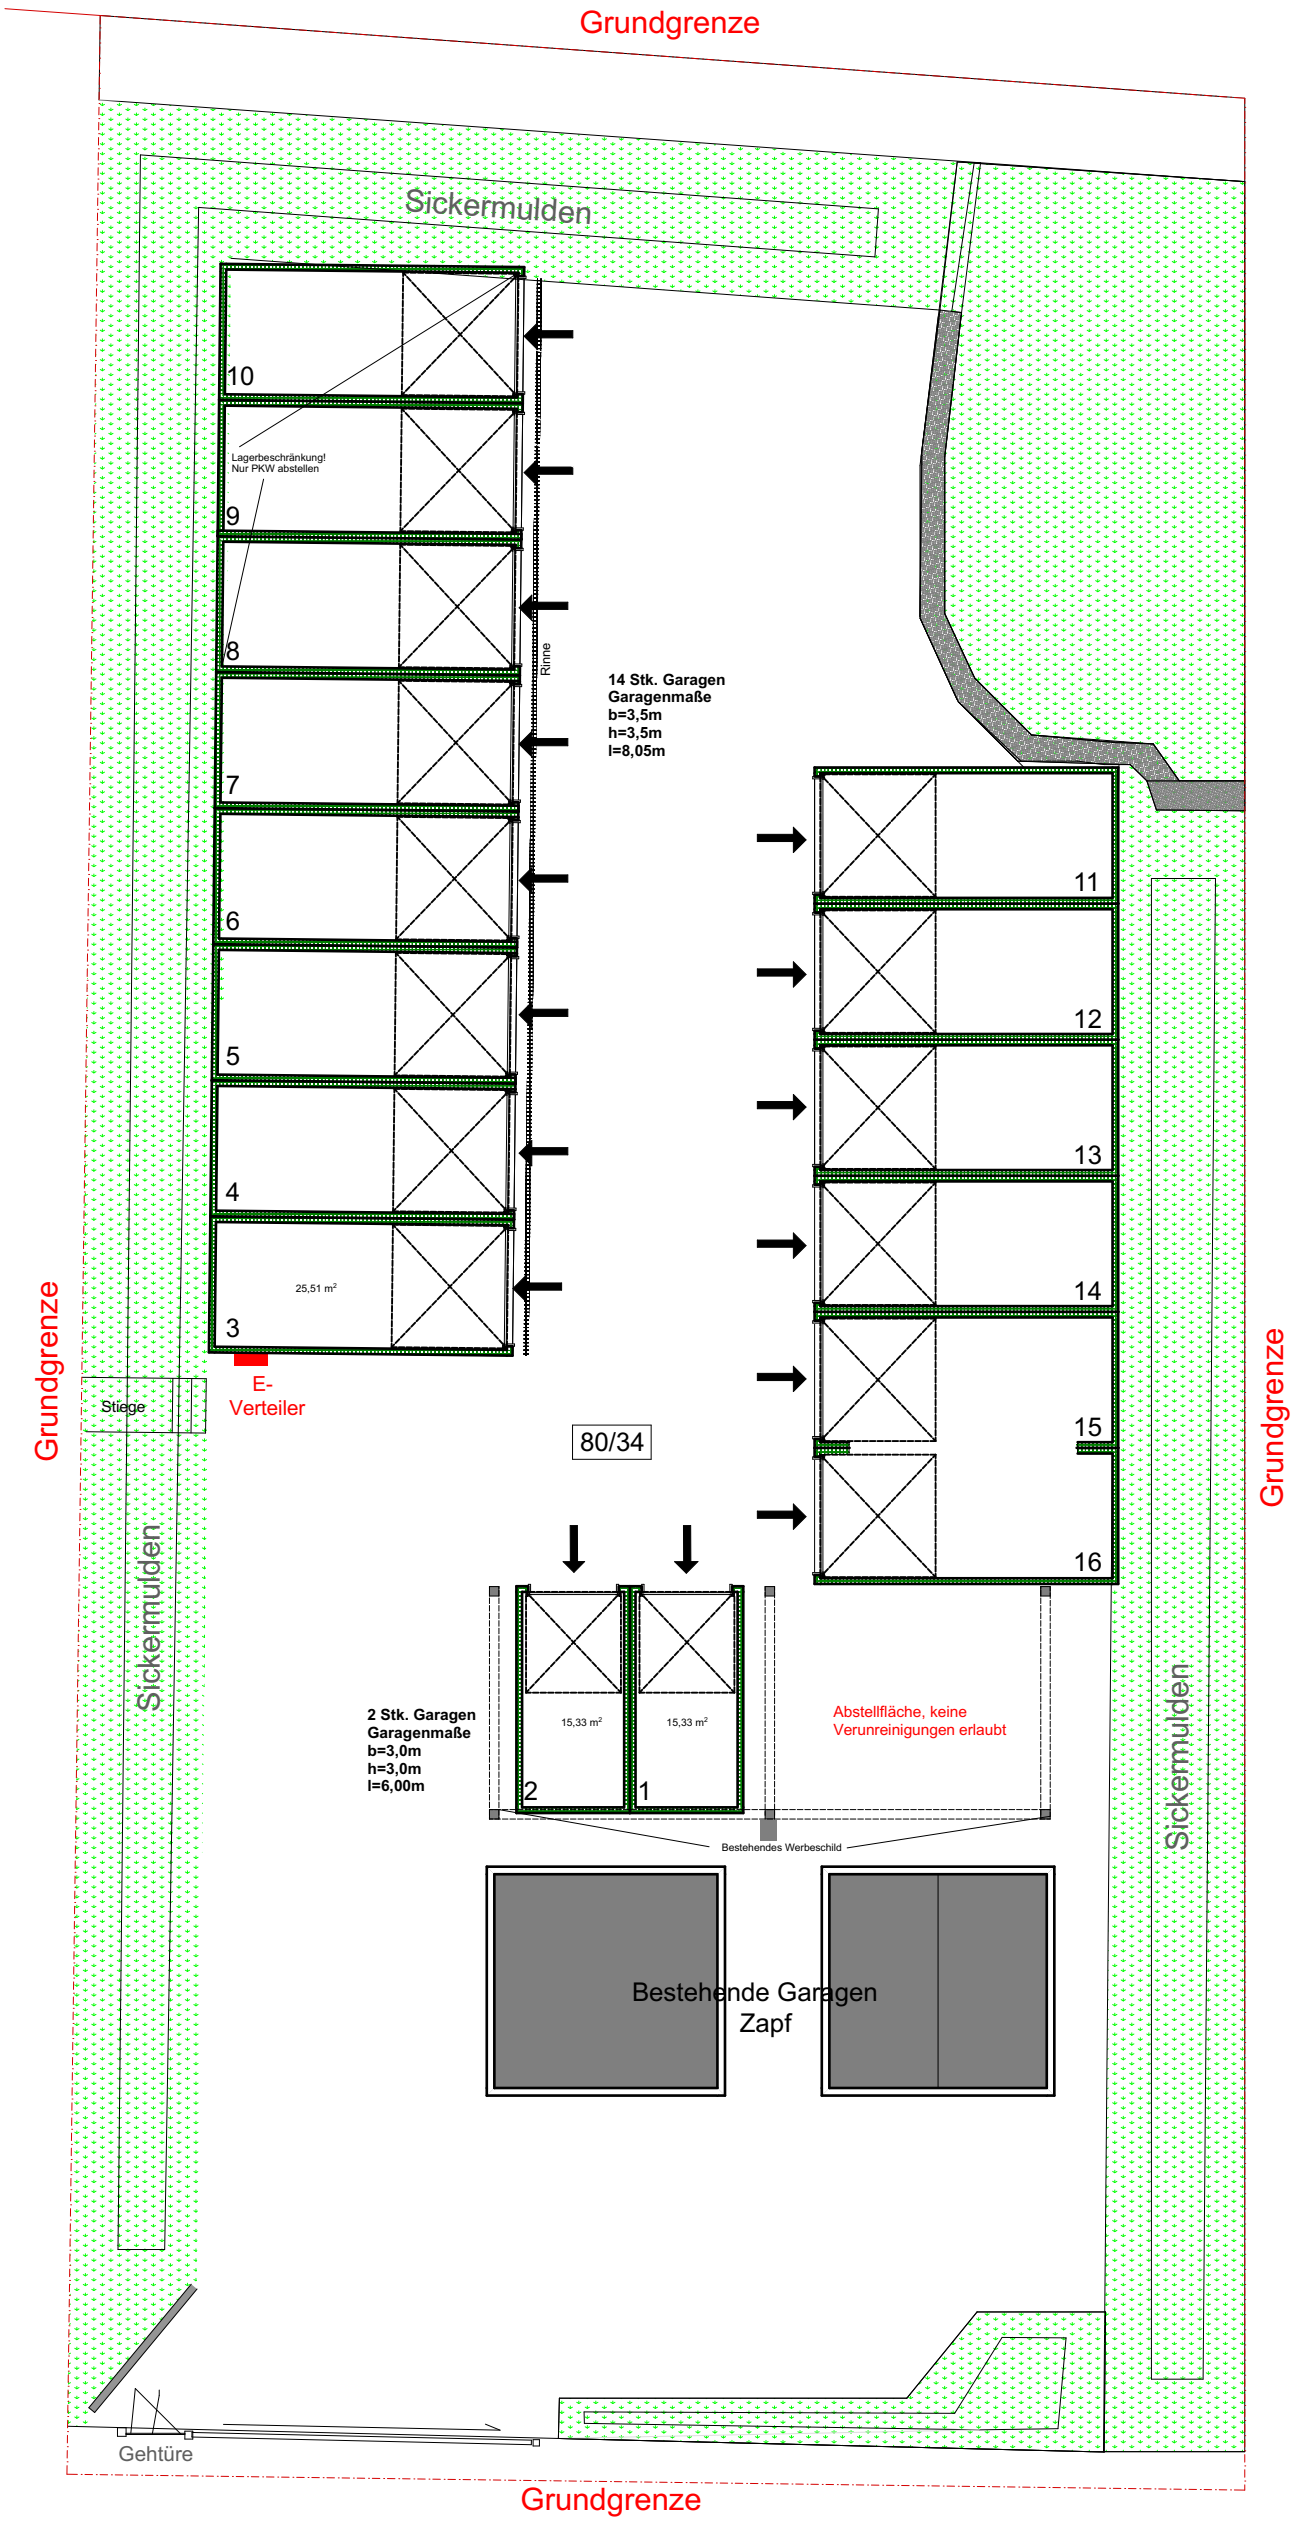

Johannes HUMER IMMOBILIEN

Grundriss M1/200, Datum: 14.06.2022